

シティーパーク高松I

— 宅地全15区画 分譲販売中 —

残り **1** 区画


建築条件
なし

売主につき
仲介手数料
不要

R5年6月
工事完了
予定

185.97㎡ (56.25坪)

15,900,000円

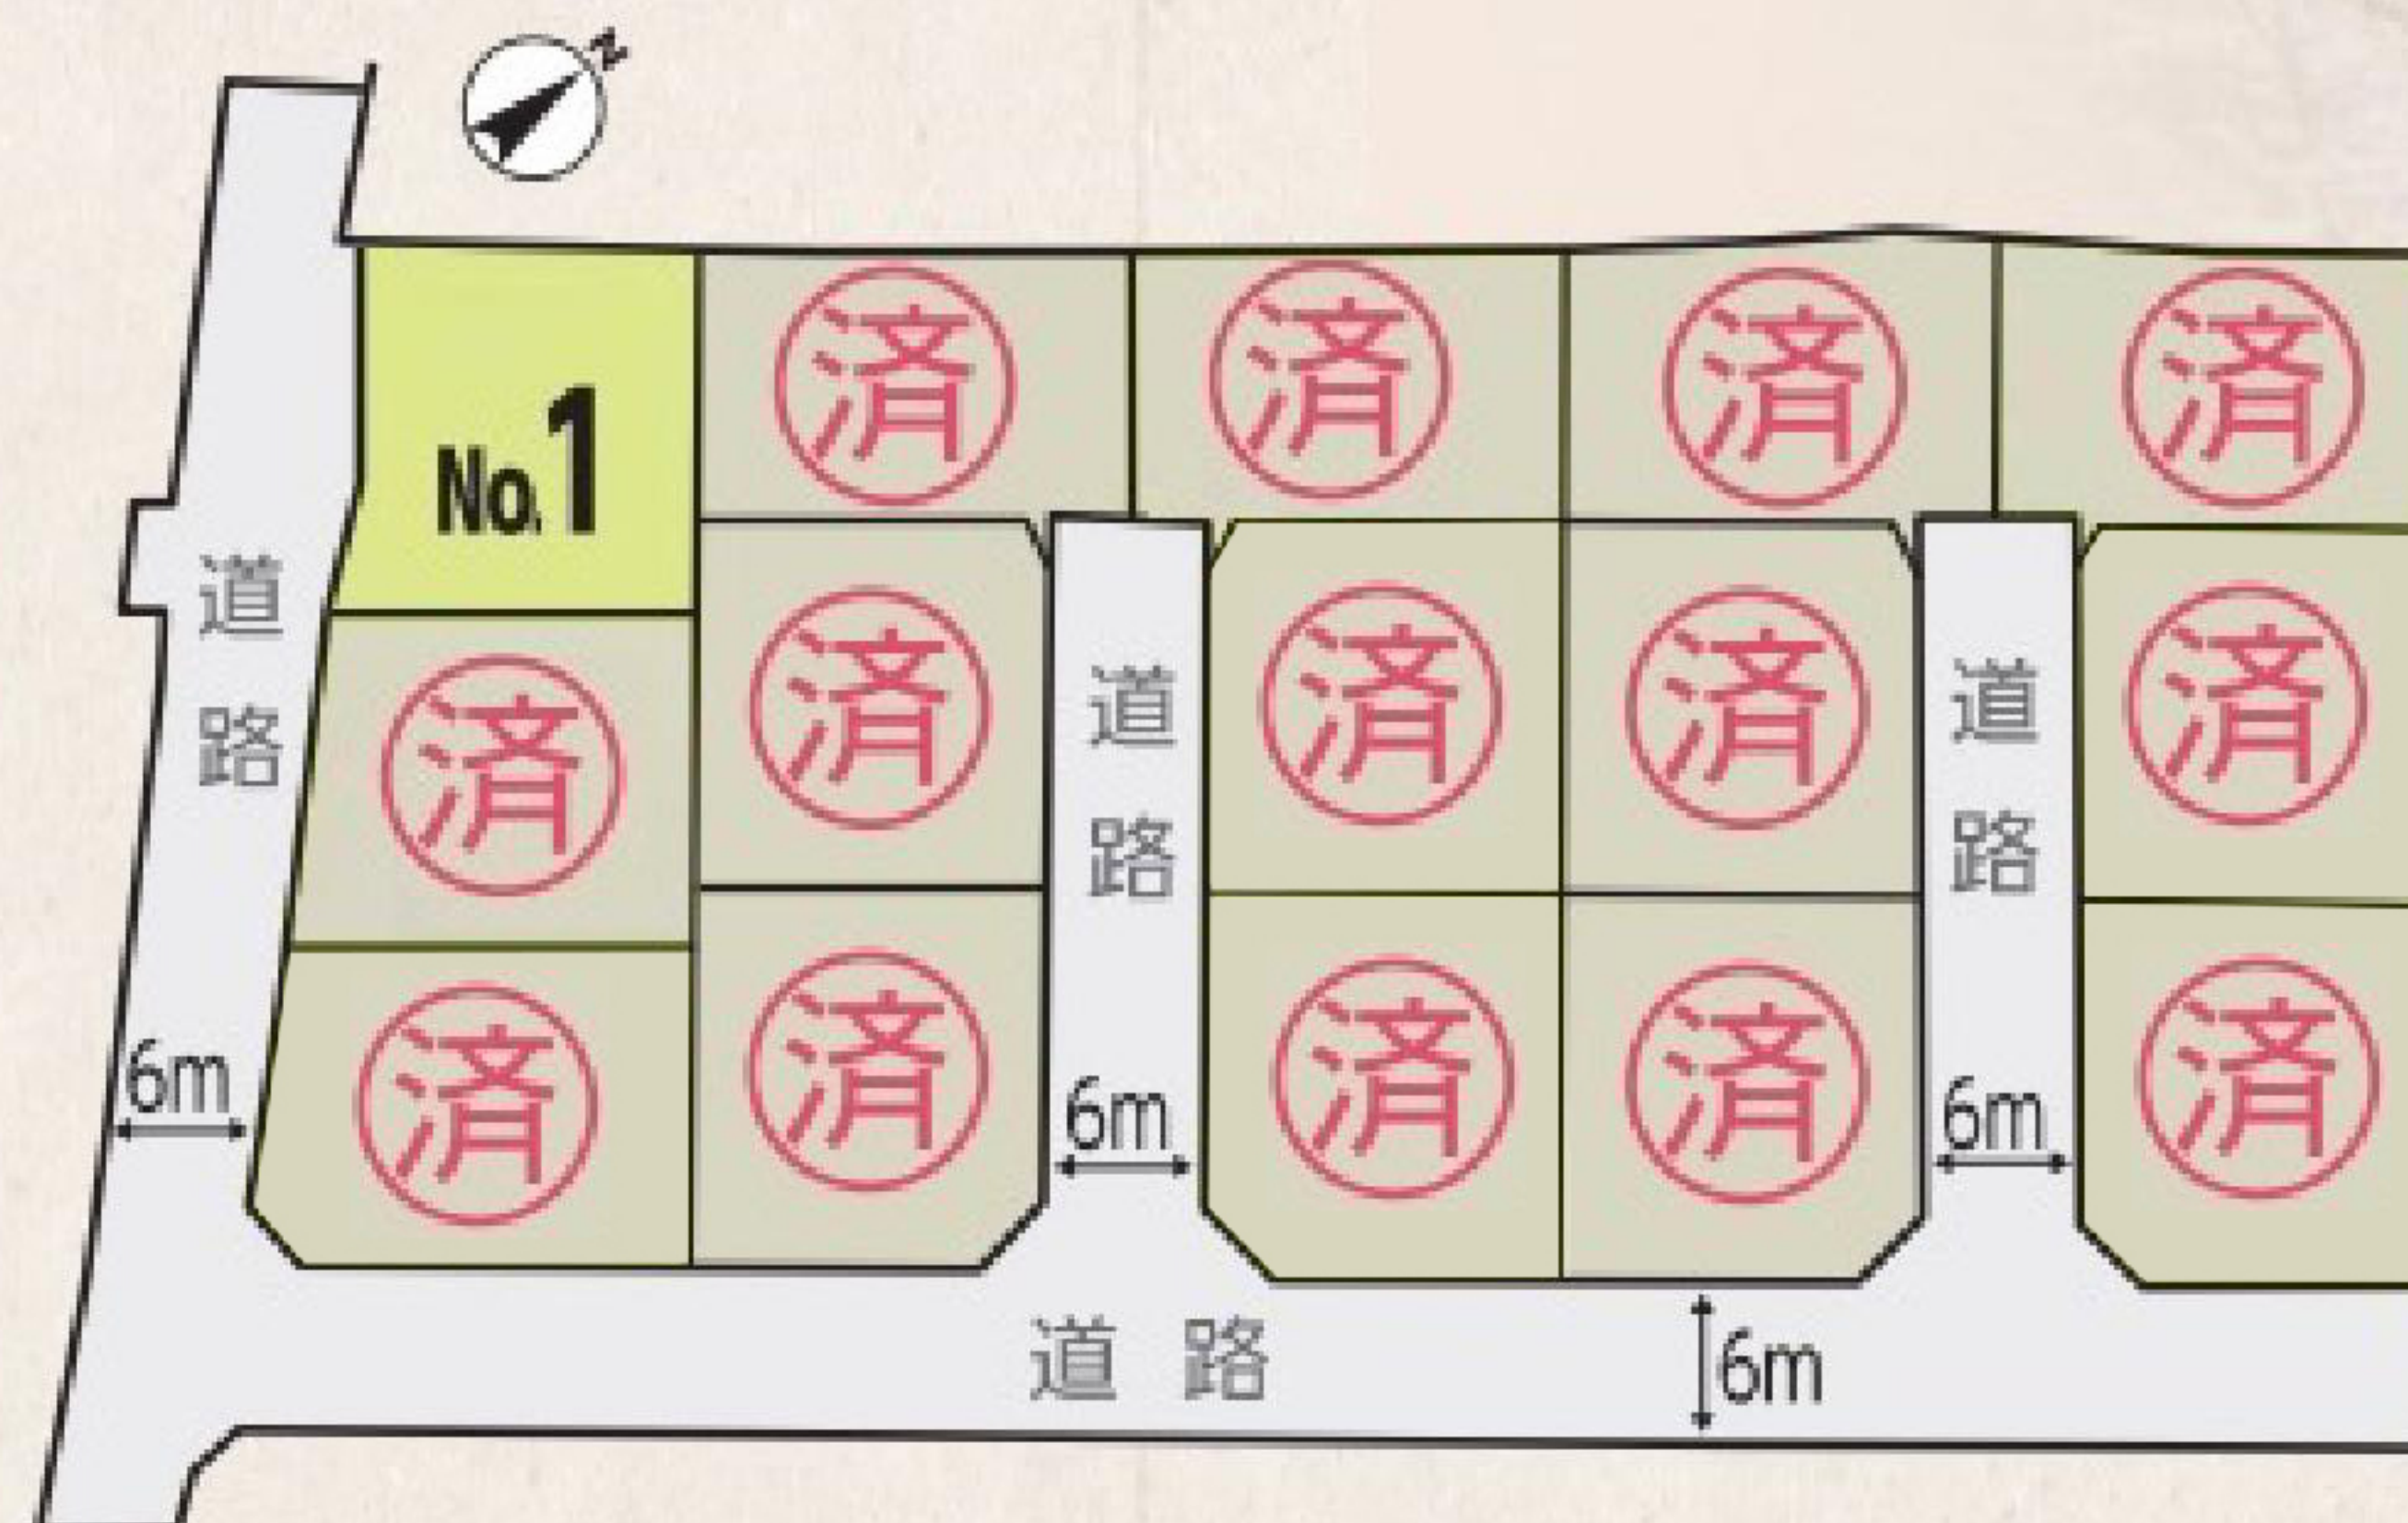

LIFE INFORMATION

- 市立図書館約200m(徒歩3分)
- いわて生協コープ高松店 ..約480m(徒歩6分)
- 県立中央病院約1370m(徒歩18分)
- 上田小学校約400m(徒歩5分)
- 上田中学校約1090m(徒歩14分)



..共通仕様..■盛岡市高松1丁目322番2■宅地
■県交通「高松の池口」停徒歩6分■総区画数/15区画■今回販売区画数/5区画■開発行為許可番号/盛岡市指令4都第2-10号■開発面積/3357.36㎡■都市計画/市街化区域■建ぺい率/50%(風致地区につき40%)■容積率/80%
■法令上の制限/法第22条区域、宅地造成工事規制区域■地勢/ひな段■環境/住宅街■用途地域/第一種低層■現況/造成中■引渡日/令和5年6月予定■接道/公道または私道、私道有の区画(各所持分6分の1ずつ譲渡します。■設備等/上下水道、電気、都市ガス(風致地区:外壁後退《道路》2m,外壁後退《道路以外》1m,緑地率最低限度の制限あり)■備考/辺長面積及び給排水管理設位置については変更になる場合がございますので予めご了承下さい■現況/造成中■引渡日/令和5年6月予定■取引形態/売主●学区/上田小学校約400m(徒歩約5分)、上田中学校1,090m(徒歩約14分)